



DECIZIA
РЕШЕНИЕ

№ 6/24
от 29.04.2022 г.

Перевод

Об инициировании разработки Зонального Градостроительного Плана и проведения публичного консультирования в процессе принятия решения «Об утверждении Зонального Градостроительного Плана территории мун. Бэлць, ограниченной ул. Николае Йорга, ул. Шалом Алейхем, ул. Апелор, ул. 1 Май, ул. Богдан Петричейку Хашдеу»

В соответствии со ст. 8, ч. (3), ст. 14, ч. (2), лит. о), з¹) Закона РМ № 436 от 28.12.2006 г. о местном публичном управлении, Законом РМ № 239 от 13.11.2008 г. о прозрачности процесса принятия решений, ст. 14, 27 и приложением Закона РМ № 835 от 17.05.1996 г. об основах градостроительства и обустройстве территории, Постановлением Правительства РМ № 967 от 09.08.2016 г. «О механизме публичных консультаций с гражданским обществом в процессе принятия решений», на основании заявления SA pentru producerea articolelor din blănuri "Mioara", зарегистрированного под входящим номером 03-12/2876 от 27.04.2022 г., в целях консолидации возможностей градостроительного развития территории в черте муниципия Бэлць, а также для обеспечения всестороннего информирования населения о процессе принятия решений, –

Совет муниципия Бэлць РЕШИЛ:

1. Дать согласие SA pentru producerea articolelor din blănuri "Mioara" на инициирование разработки за счёт частных финансовых средств градостроительной документации «Зональный Градостроительный План территории мун. Бэлць, ограниченной ул. Николае Йорга, ул. Шалом Алейхем, ул. Апелор, ул. 1 Май, ул. Богдан Петричейку Хашдеу», в соответствии с приложением к настоящему решению.
2. Обязать SA pentru producerea articolelor din blănuri "Mioara" обеспечить разработку и согласование градостроительной документации согласно требованиям норматива в строительстве NCM B.01.02:2016 «Инструкция о составе, методологии разработки, согласования и утверждения документации по градостроительству и обустройству территории».
3. Примару мун. Бэлць г-ну Григоришину Н. Н. обеспечить:
 - 3.1. разработку в период с 10.05.2022 г. по 30.05.2022 г. первоначального проекта решения Совета мун. Бэлць «Об утверждении Зонального Градостроительного Плана территории мун. Бэлць, ограниченной ул. Николае Йорга, ул. Шалом Алейхем, ул. Апелор, ул. 1 Май, ул. Богдан Петричейку Хашдеу»;
 - 3.2. проведение процедуры публичного консультирования в период с 31.05.2022 г. по 15.06.2022 г. способом публичного обсуждения.

4. Контроль за исполнением настоящего решения возложить на специализированную консультативную комиссию по муниципальному хозяйству, управлению имуществом и защите окружающей среды.

Председательствующий на VI
внеочередном заседании Совета
муниципия Бэлць


Вячеслав Жуков

Контрассигнует:
Секретарь Совета
муниципия Бэлць

Ирина Сердюк

СХЕМА РАЗМЕЩЕНИЯ
территории, отведённой для разработки
Зонального Градостроительного Плана

М 1:5000

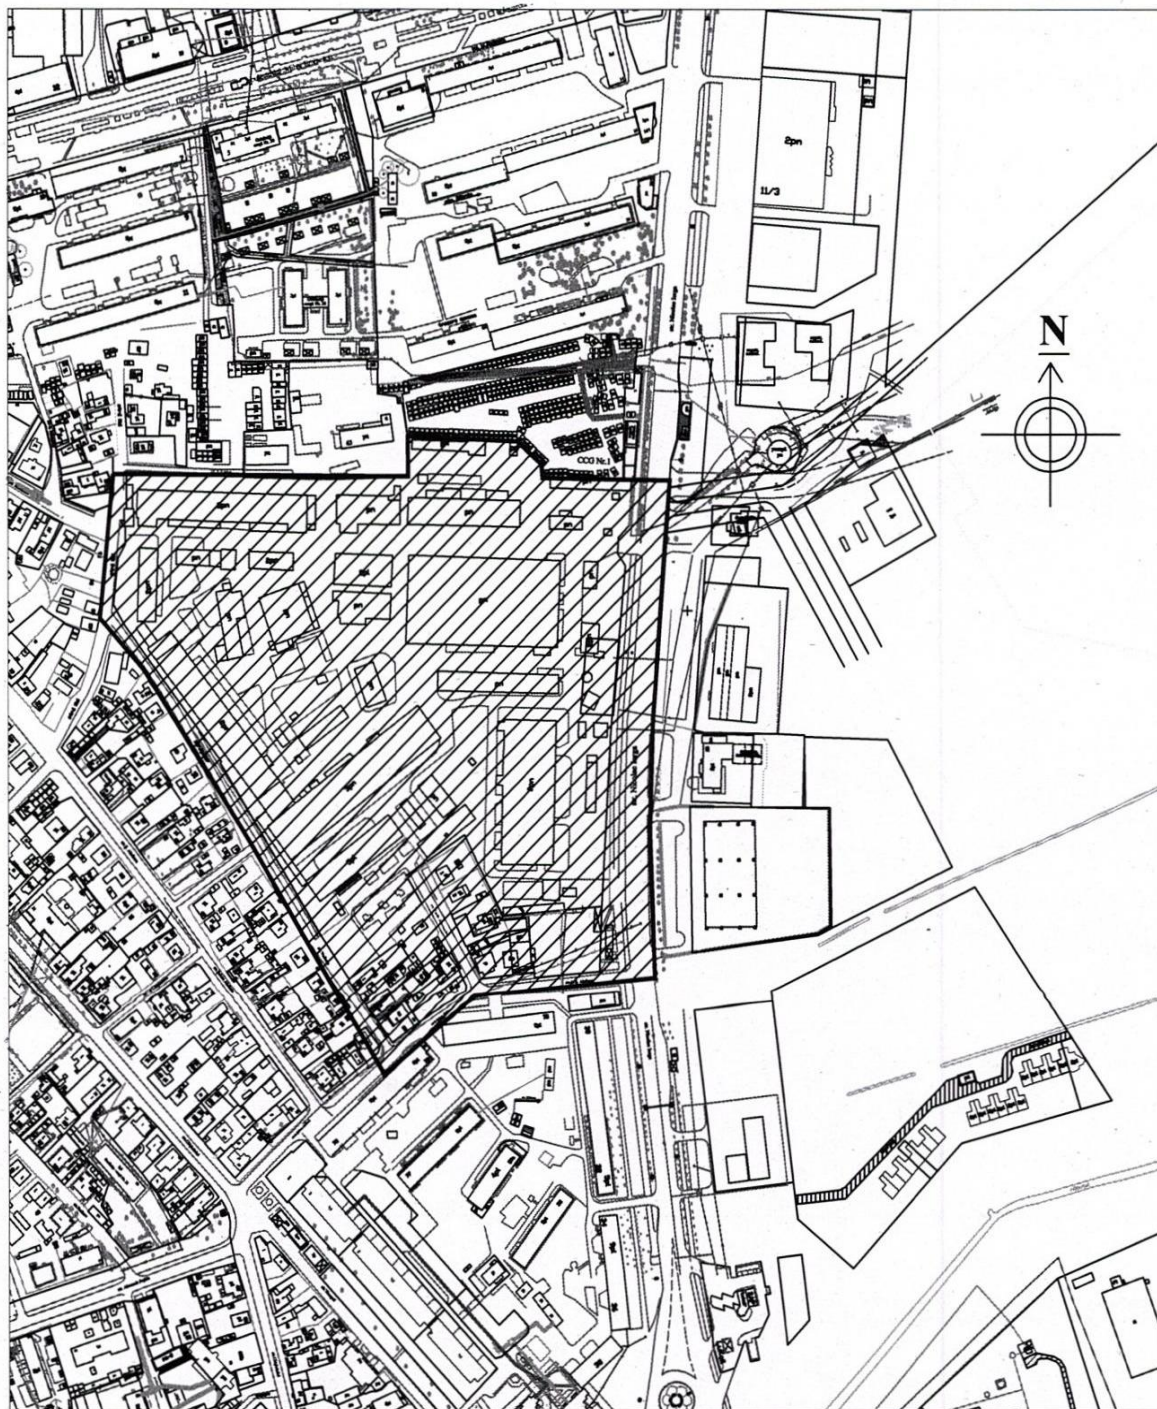

Инициатор: SA PENTRU PRODUCEREA ARTICOLELOR DIN BLĂNURI MIOARA
(кад. номер 0300302.242)